


Типов напречен профил на довеждащ път (улица)
 М1:50

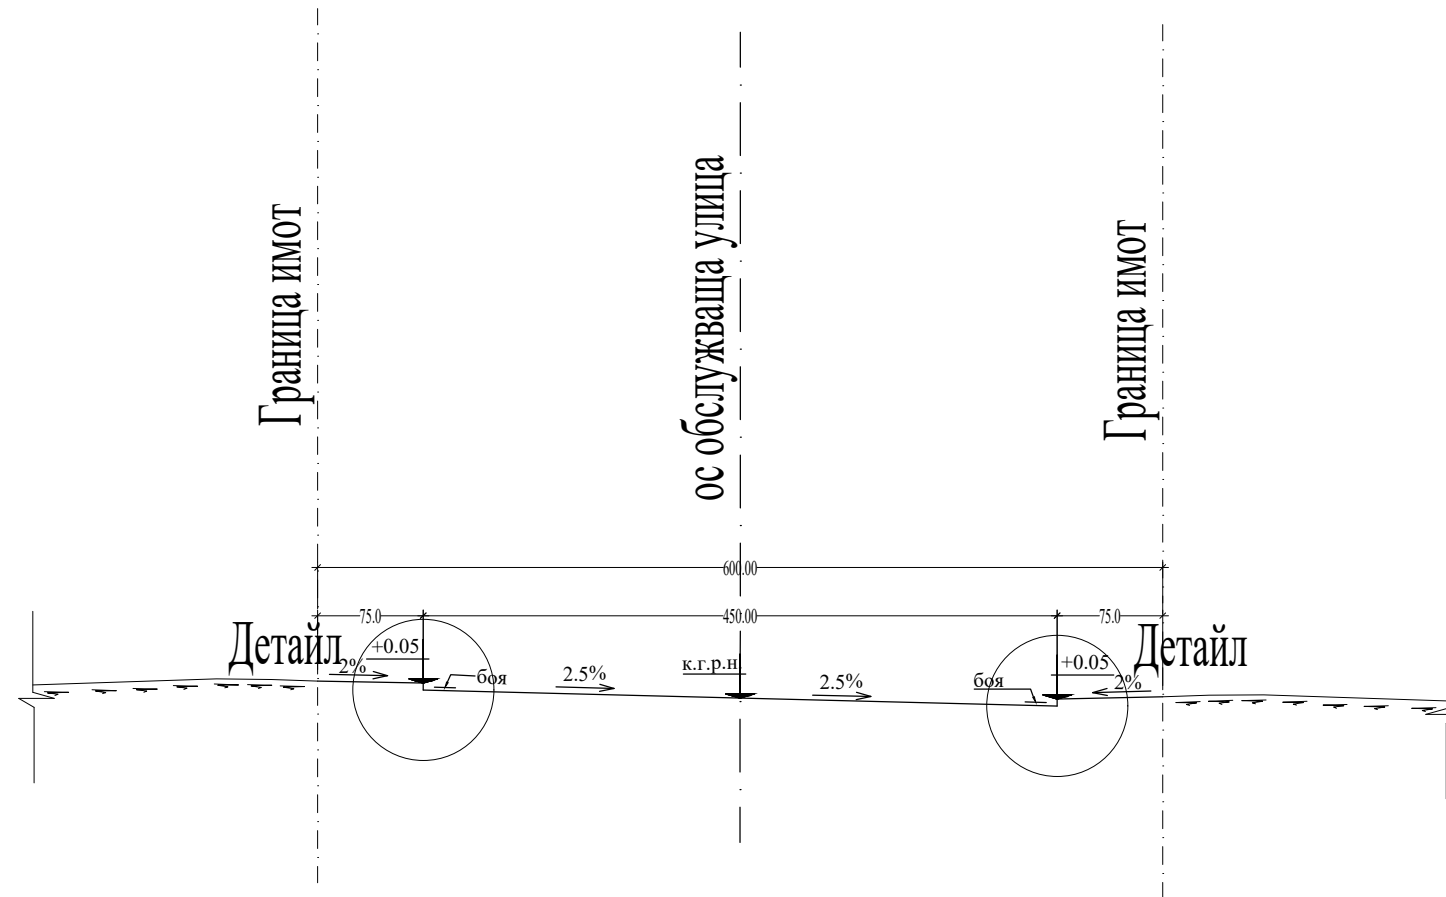


Детайл настилка на обслужваща улица
 М 1:250

Покритие от непл. (поръозен) асфалтобетон $d=6$ см; $E=1000$ МПа
 Битумизирана баластра $d=8$ см; $E=800$ МПа
 Трошен камък фр. 0-63 и $d=2 \times 25$ см; $E=300$ МПа
 Земна основа 30МПа

Бетонен бордюр 8/16/50
 Подложен бетон В10

Покритие от непл. асфалтобетон $d=6$ см; $E=1000$ МПа
 Трошен камък фр. 0-32 и $d=19$ см; $E=300$ МПа
 Трошен камък фр. 0-63 и $d=2 \times 20$ см; $E=300$ МПа
 Земна основа 30МПа

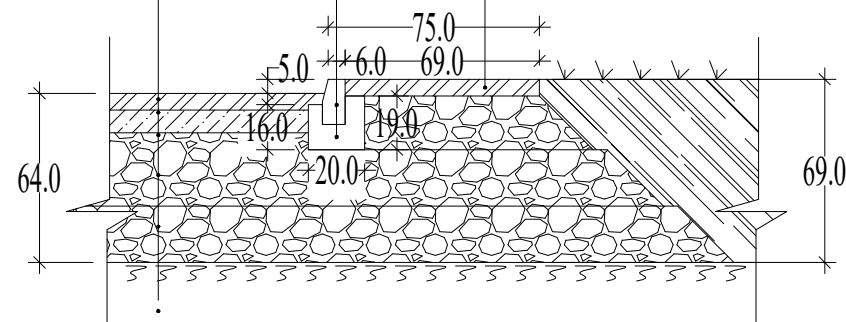

"ЕРАРХ" ООД

er-arch.com / office@er-arch.com / +359 887 041 232
 София, Дружба 2, Цариградски комплекс, 284, вх. Б

ПОДПИС И ПЕЧАТ НА ПРОЕКТАНТА

СТРОЕЖ: **ЖИЛИЩЕН КОМПЛЕКС
 „МИЛКОВИЦА“**

ОБЕКТ: **ТРАНСПОРТНО - ТЕХНИЧЕСКА
 ИНФРАСТРУКТУРА**

МЕСТПОЛОЖЕНИЕ:
 Поземлени имоти с идентификатори
 52012.35.146 и 52012.35.159,
 м. Милковица в землището на
 с. Нови Хан, община Елин Пелин,
 Софийска област

ТИПОВ НАПРЕЧЕН ПРОФИЛ И ДЕТАЙЛ

ЧЕРТЕЖ: **04** МАЩАБ: 1:500

ОБЕКТ № ЧАСТ: ПЪТНА

ДАТА: 09.2021 ФАЗА: ТП

ПРОЕКТАНСКИ КОЛЕКТИВ:

Пътна: инж. Нина Постолова _____
 Ел: инж. Никола Граматиков _____
 ВиК: инж. Иван Раденков _____
 Геод: инж. Асен Иванов _____

ВЪЗЛОЖИТЕЛ:

„Гама Тех“ ЕООД