

**ДЕТАЙЛ ВЪНШНА КАСЕТА
ЗА ДВА АБОНАТА**
ВК1.1 - ВК1.11
ВК2.1 - ВК2.16
ВК3.1 - ВК3.12
ВК4.1 - ВК4.15

ТАБЛО


БАЗА

ИЗОЛАЦИЯ ЗА
БАЗА


ЗЕМЯ

РЕШЕТКА

ПОДЛОЖЕН
БЕТОН

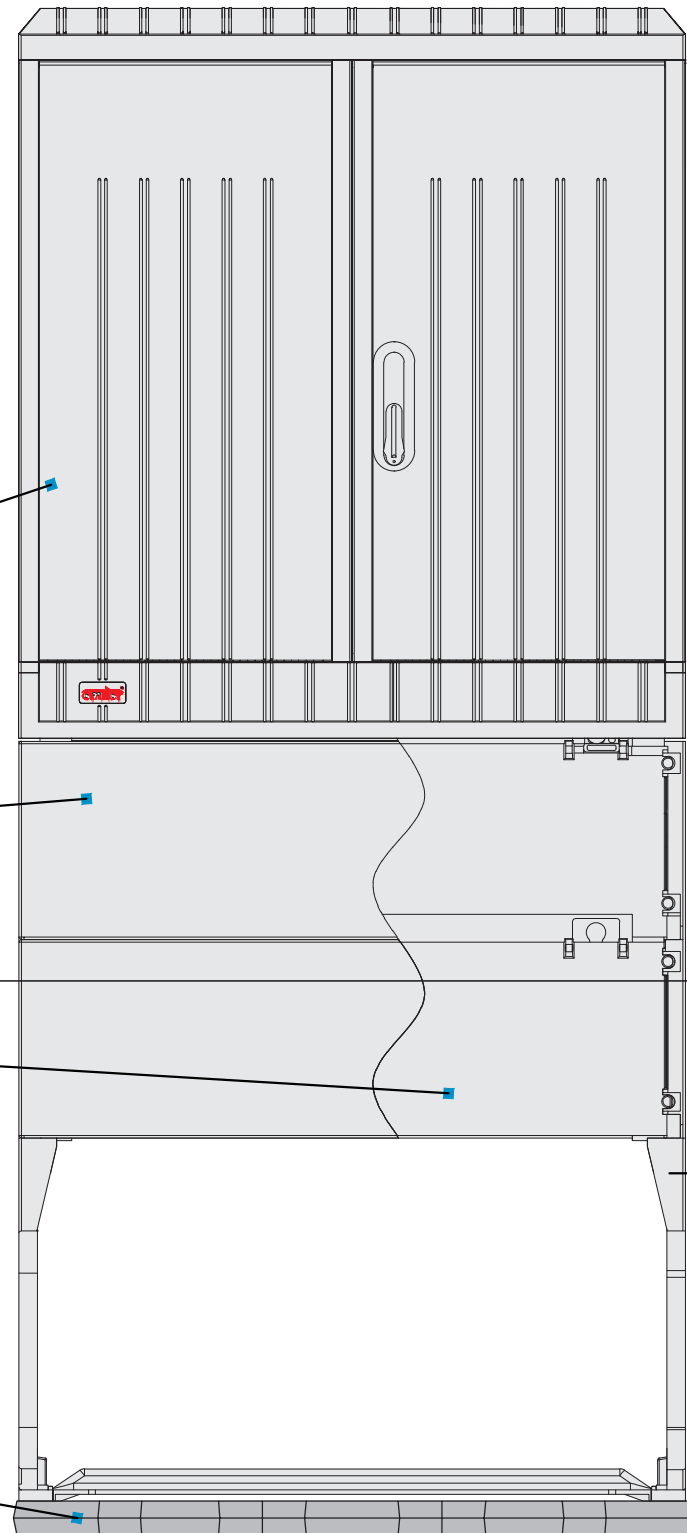

50
230
500
50

 "ЕРАРХ" ООД er-arch.com / office@er-arch.com / +359 887 041 232 София, Дружба 2, Цариградски комплекс, 284, вх. Б		ПОДПИС И ПЕЧАТ НА ПРОЕКТАНТА	
		СТРОЕЖ: ЖИЛИЩЕН КОМПЛЕКС „МИЛКОВИЦА“	
ОБЕКТ: ЕЛЕКТРОЗАХРАНВАНЕ-ТЕХНИЧЕСКА ИНФРАСТРУКТУРА С ВКЛЮЧЕНИ КАБЕЛИ Н.Н., РАЙОННО ОСВЕТЛЕНИЕ И СЛАБОТОКОВИ ИНСТАЛАЦИИ		ПРОЕКТАНСКИ КОЛЕКТИВ: Ел: инж. Никола Граматиков _____ Пътна: инж. Нина Постолова _____ ВиК: инж. Иван Раденков _____ Геод: инж. Асен Иванов _____ ПБ: инж. Иван Раденков _____	
МЕСТПОЛОЖЕНИЕ: Поземлени имоти с идентификатори 52012.35.146, 52012.35.159, м. Милковица в землището на с. Нови Хан, община Елин Пелин, Софийска област		ДЕТАЙЛ-ВЪНШНА КАСЕТА	
ЧЕРТЕЖ: 10/10	МАЩАБ: -	ВЪЗЛОЖИТЕЛ: „Гама Тех“ ЕООД	
ОБЕКТ №	ЧАСТ: ЕЛ	_____	
ДАТА: 08.2021	ФАЗА: ТП	_____	