



РАЗРЕЗ А - А

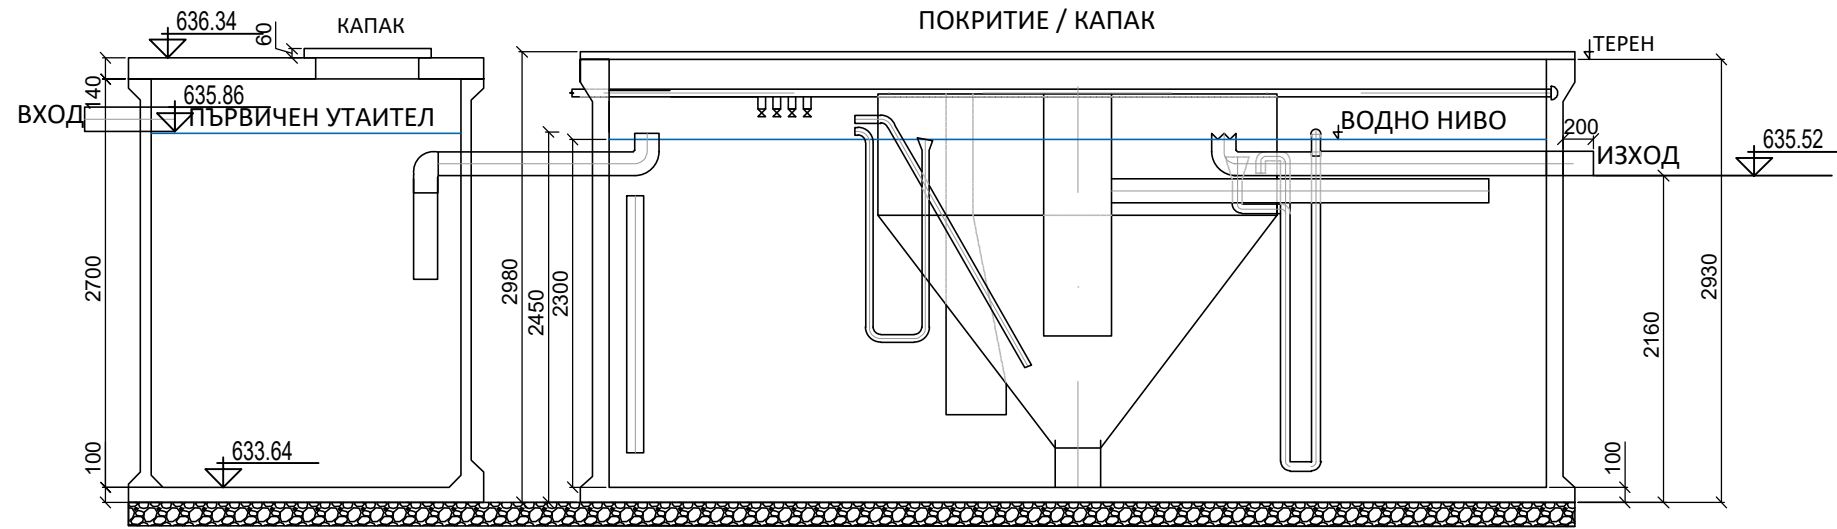

ПЛАН

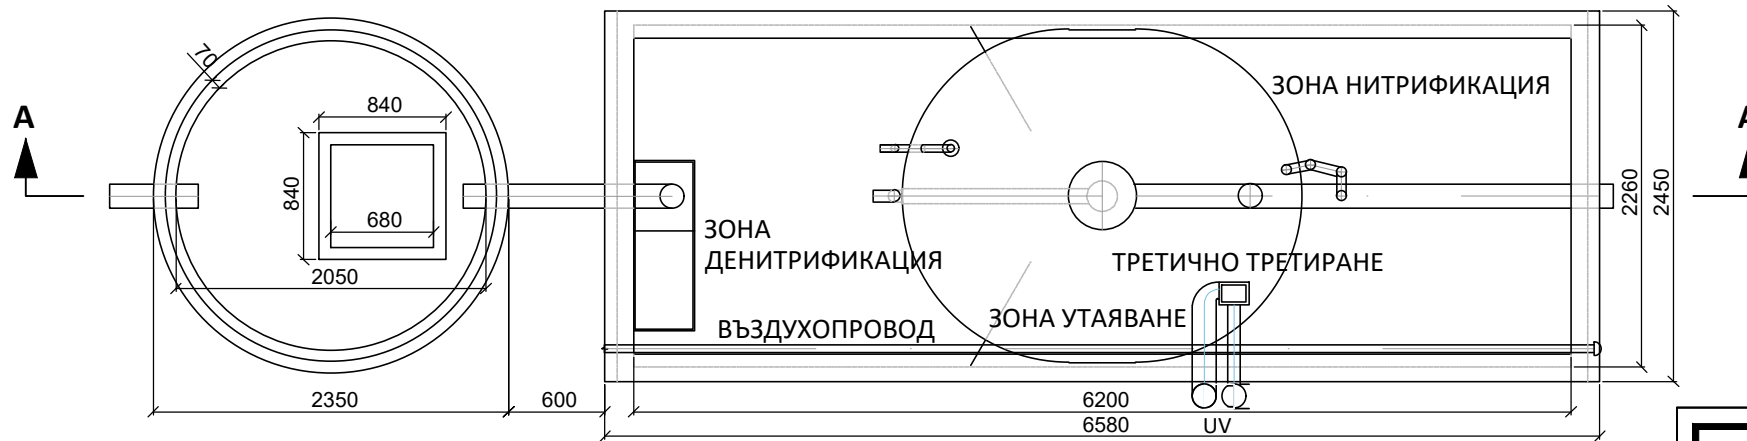

Забележка: Изпълнението на ПСОВ да се извърши съгласно инструкциите на фирмата производител.

Обем на зона денитрификация: 8.13 m ³	Максимално тегло: 21 030 kg
Обем на зона нитрификация: 18.98 m ³	Инсталирана мощност: 2 200 W
Обем на зона за утаяване: 5.15 m ³	Волтаж: 400 V
Общ обем: 32.26 m ³	Защита на захранващия кабел: 16 A
Водно ниво: 2.30 m	Захранващ кабел (max. 50 m): СУКУ-J 5x2.5



"ЕРАРХ" ООД

er-arch.com / office@er-arch.com / +359 887 041 232
София, Дружба 2, Цариградски комплекс, 284, вх. Б

ПОДПИС И ПЕЧАТ НА ПРОЕКТАНТА

СТРОЕЖ: ЖИЛИЩЕН КОМПЛЕКС „МИЛКОВИЦА“

ОБЕКТ: ВОДОСНАБДЯВАНЕ И КАНАЛИЗАЦИЯ - ТЕХНИЧЕСКА ИНФРАСТРУКТУРА

МЕСТПОЛОЖЕНИЕ:
Поземлени имоти с идентификатори 52012.35.146, 52012.35.159, 52012.35.115, 52012.35.158, м. Милковица в землището на с. Нови Хан, община Елин Пелин, Софийска област

ПСОВ - План и разрез

ПРОЕКТАНТСКИ КОЛЕКТИВ:

Пътна: инж. Нина Постолова _____
Ел: инж. Никола Граматиков _____
Вик: инж. Иван Раденков _____
Геод: инж. Асен Иванов _____

ЧЕРТЕЖ: S-22	МАЩАБ:	1:25	
ОБЕКТ №	ЧАСТ:	ВИК	
ДАТА:	09.2021	ФАЗА:	ТП

ВЪЗЛОЖИТЕЛ:
„Гама Тех“ ЕООД