



ДЕТАЙЛ ЗАЗЕМЯВАНЕ СТОМАНОТРЪБЕН СТЪЛБ - Л1 - Л31

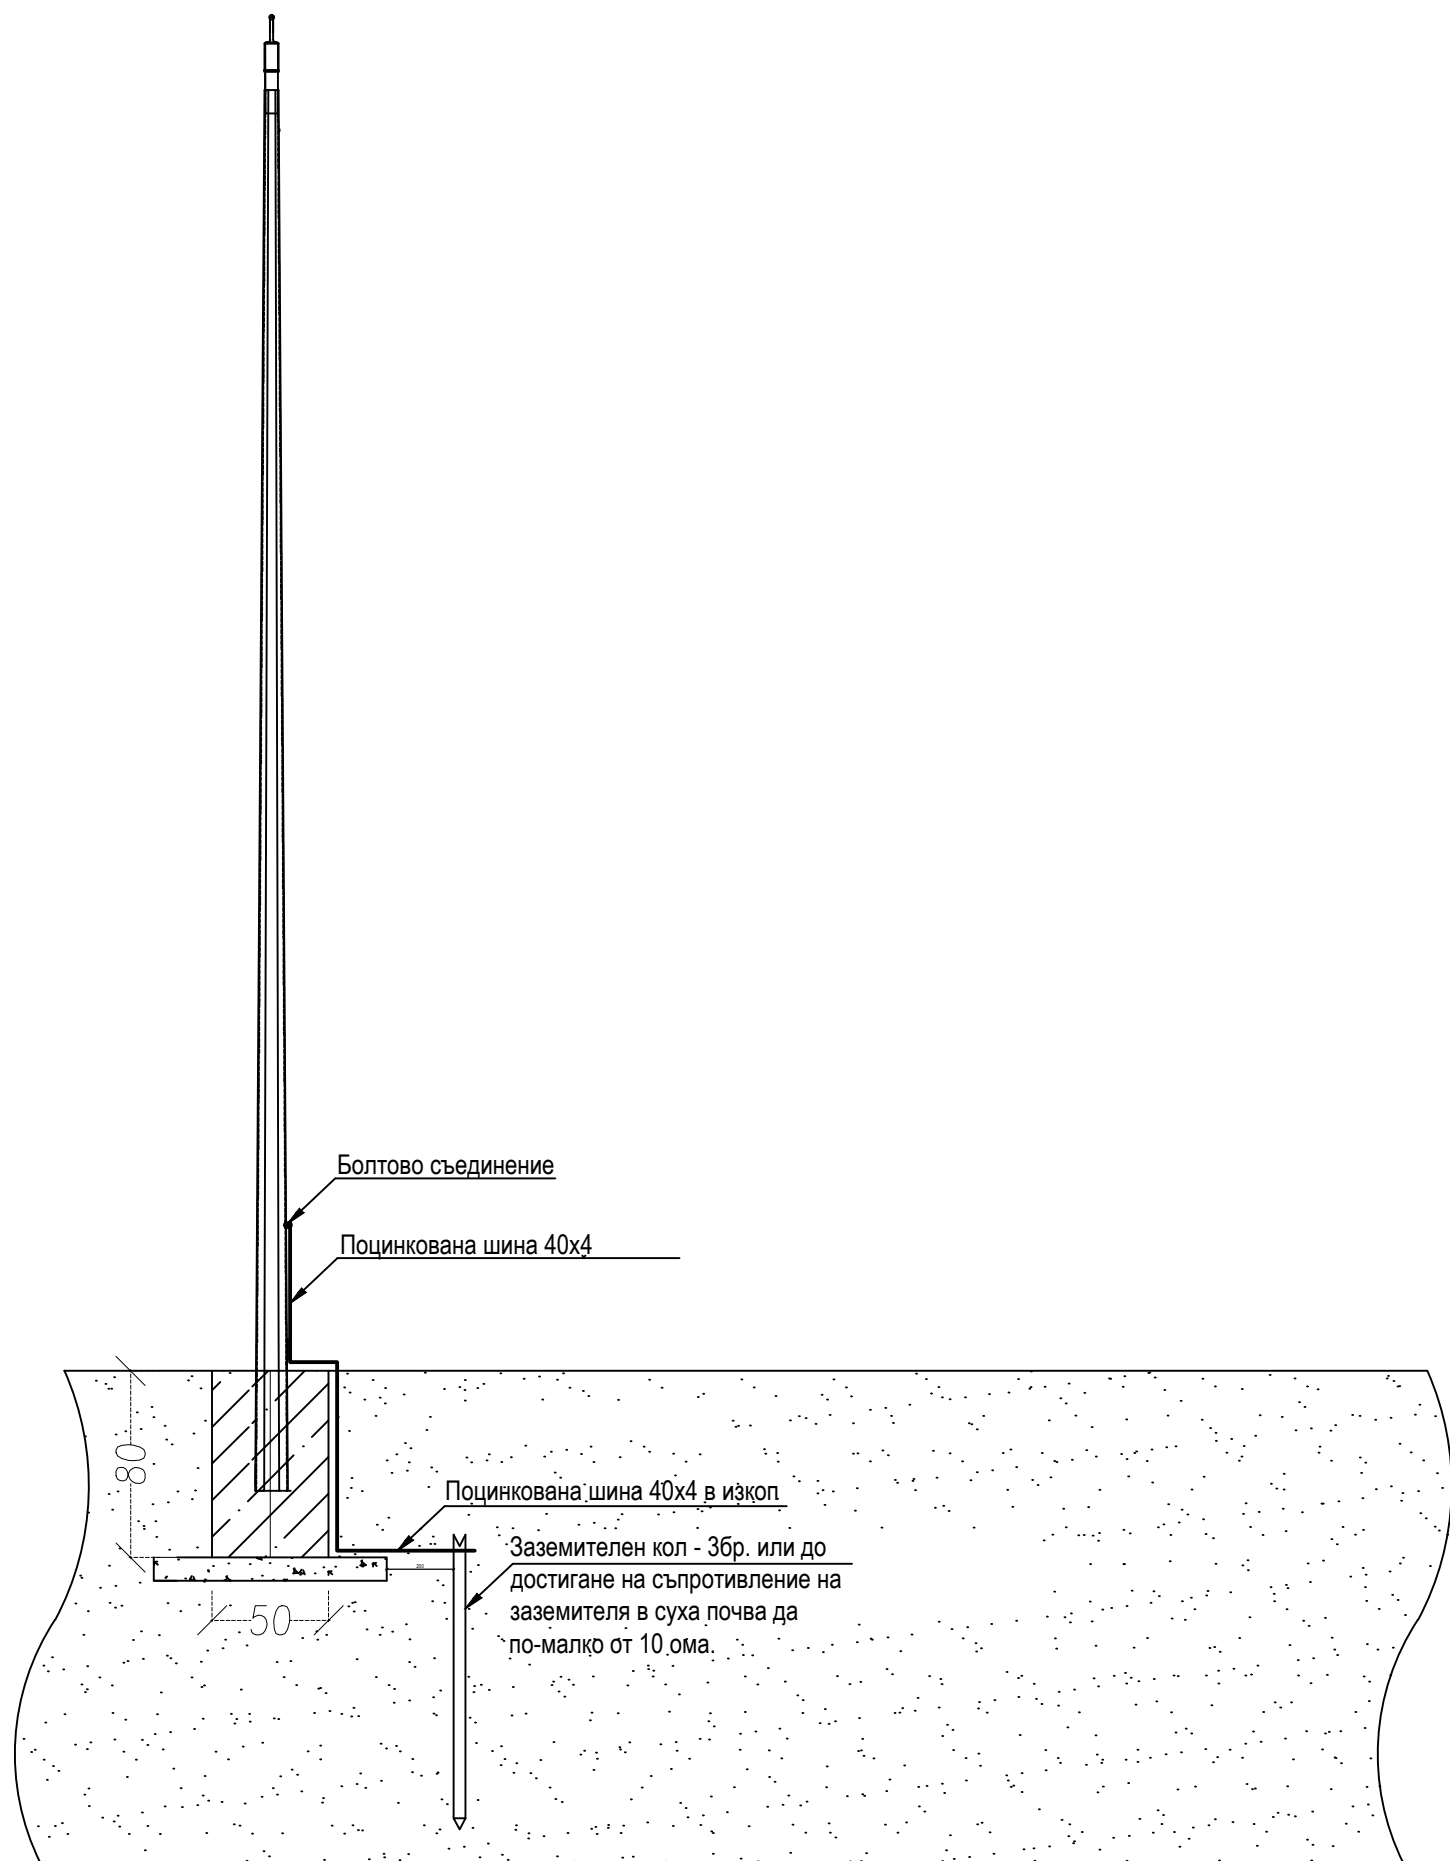

 "ЕРАРХ" ООД <small>er-arch.com / office@er-arch.com / +359 887 041 232 София, Дружба 2, Цариградски комплекс, 284, вх. Б</small>		ПОДПИС И ПЕЧАТ НА ПРОЕКТАНТА
СТРОЕЖ: ЖИЛИЩЕН КОМПЛЕКС „МИЛКОВИЦА“		
ОБЕКТ: ЕЛЕКТРОЗАХРАНВАНЕ-ТЕХНИЧЕСКА ИНФРАСТРУКТУРА С ВКЛЮЧЕНИ КАБЕЛИ Н.Н., РАЙОННО ОСВЕТЛЕНИЕ И СЛАБОТОВОКИ ИНСТАЛАЦИИ		ПРОЕКТАНСКИ КОЛЕКТИВ: Ел: инж. Никола Граматиков _____ Пътна: инж. Нина Постолова _____ ВиК: инж. Иван Раденков _____ Геод: инж. Асен Иванов _____ ПБ: инж. Иван Раденков _____
МЕСТПОЛОЖЕНИЕ: Поземлени имоти с идентификатори 52012.35.146, 52012.35.159, м. Милковица в землището на с. Нови Хан, община Елин Пелин, Софийска област		
ДЕТАЙЛ-ЗАЗЕМЯВАНЕ СЪТЪЛБ		
ЧЕРТЕЖ: 09/10 ОБЕКТ № ДАТА: 08.2021	МАЩАБ: - ЧАСТ: ЕЛ ФАЗА: ТП	ВЪЗЛОЖИТЕЛ: „Гама Тех“ ЕООД