


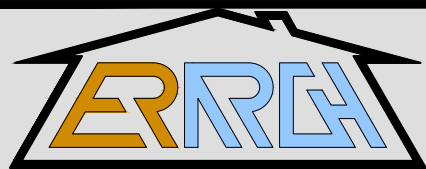

BACK TO NATURE


ДЕТСКА ГРАДИНА ЗА ТРИ ДЕТСКИ ГРУПИ, М-Т МИЛКОВИЦА





BACK TO NATURE

ДЕТСКА ГРАДИНА ЗА ТРИ ДЕТСКИ ГРУПИ, М-Т МИЛКОВИЦА

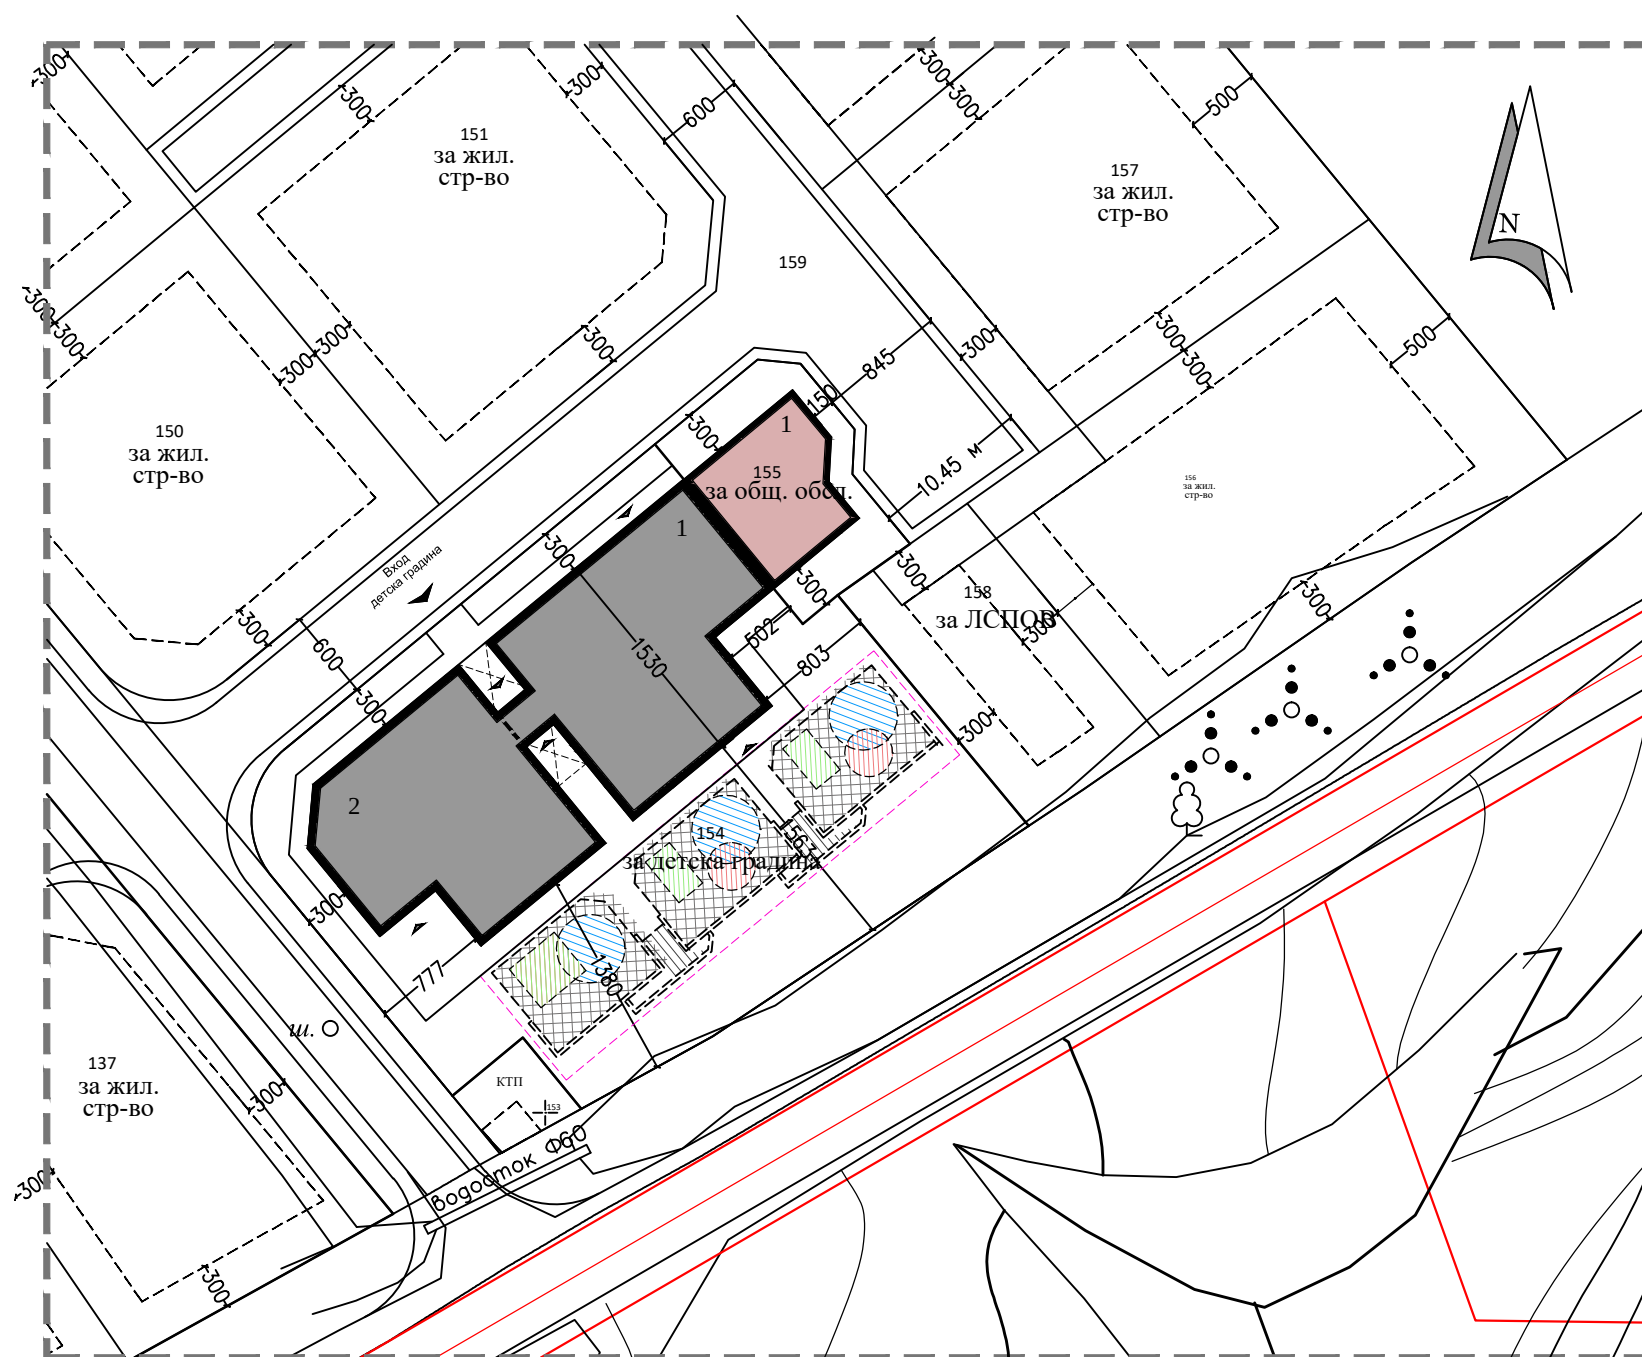

ТЕХНИКО-ИКОНОМИЧЕСКИ ПОКАЗАТЕЛИ

Пл. имот 154 - за "детска градина"	1 252,00 м ²
ЗП детска градина с три детски групи :	446,55 м ²
РЗП детска градина с три детски групи:	656,10 м ²


Пл. парцел 155 - за "общ.обслужване"	152,00 м ²
ЗП/РЗП Търговски обект:	80,00 м ²

ЛЕГЕНДА:

-  Детска градина с три яслени групи - свързано застрояване с търговски обект в имот 155
-  Търговски обект - свързано застрояване с детска градина с три яслени групи в имот 154
-  ЗОНА ЗА ВЪНШНИ ДЕТСКИ ПЛОЩАДКИ

СИТУАЦИЯ М 1:500



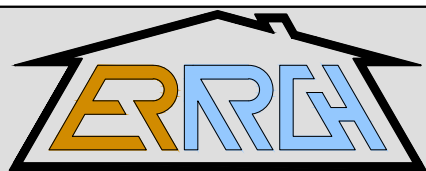


BACK TO NATURE

ДЕТСКА ГРАДИНА ЗА ТРИ ДЕТСКИ ГРУПИ, М-Т МИЛКОВИЦА



РАЗПРЕДЕЛЕНИЕ ПЪРВИ ЕТАЖ
ЗП 446,55 М2
М 1:100

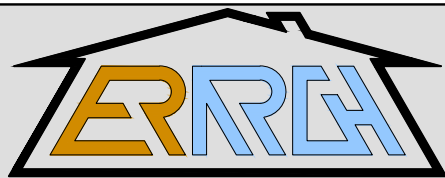

BACK TO NATURE

ДЕТСКА ГРАДИНА ЗА ТРИ ДЕТСКИ ГРУПИ, М-Т МИЛКОВИЦА



РАЗПРЕДЕЛЕНИЕ ВТОРИ ЕТАЖ
ЗП 209,55 М2 М 1:100



BACK TO NATURE

ДЕТСКА ГРАДИНА ЗА ТРИ ДЕТСКИ ГРУПИ, М-Т МИЛКОВИЦА





BACK TO NATURE

ДЕТСКА ГРАДИНА ЗА ТРИ ДЕТСКИ ГРУПИ, М-Т МИЛКОВИЦА





BACK TO NATURE

ДЕТСКА ГРАДИНА ЗА ТРИ ДЕТСКИ ГРУПИ, М-Т МИЛКОВИЦА

