


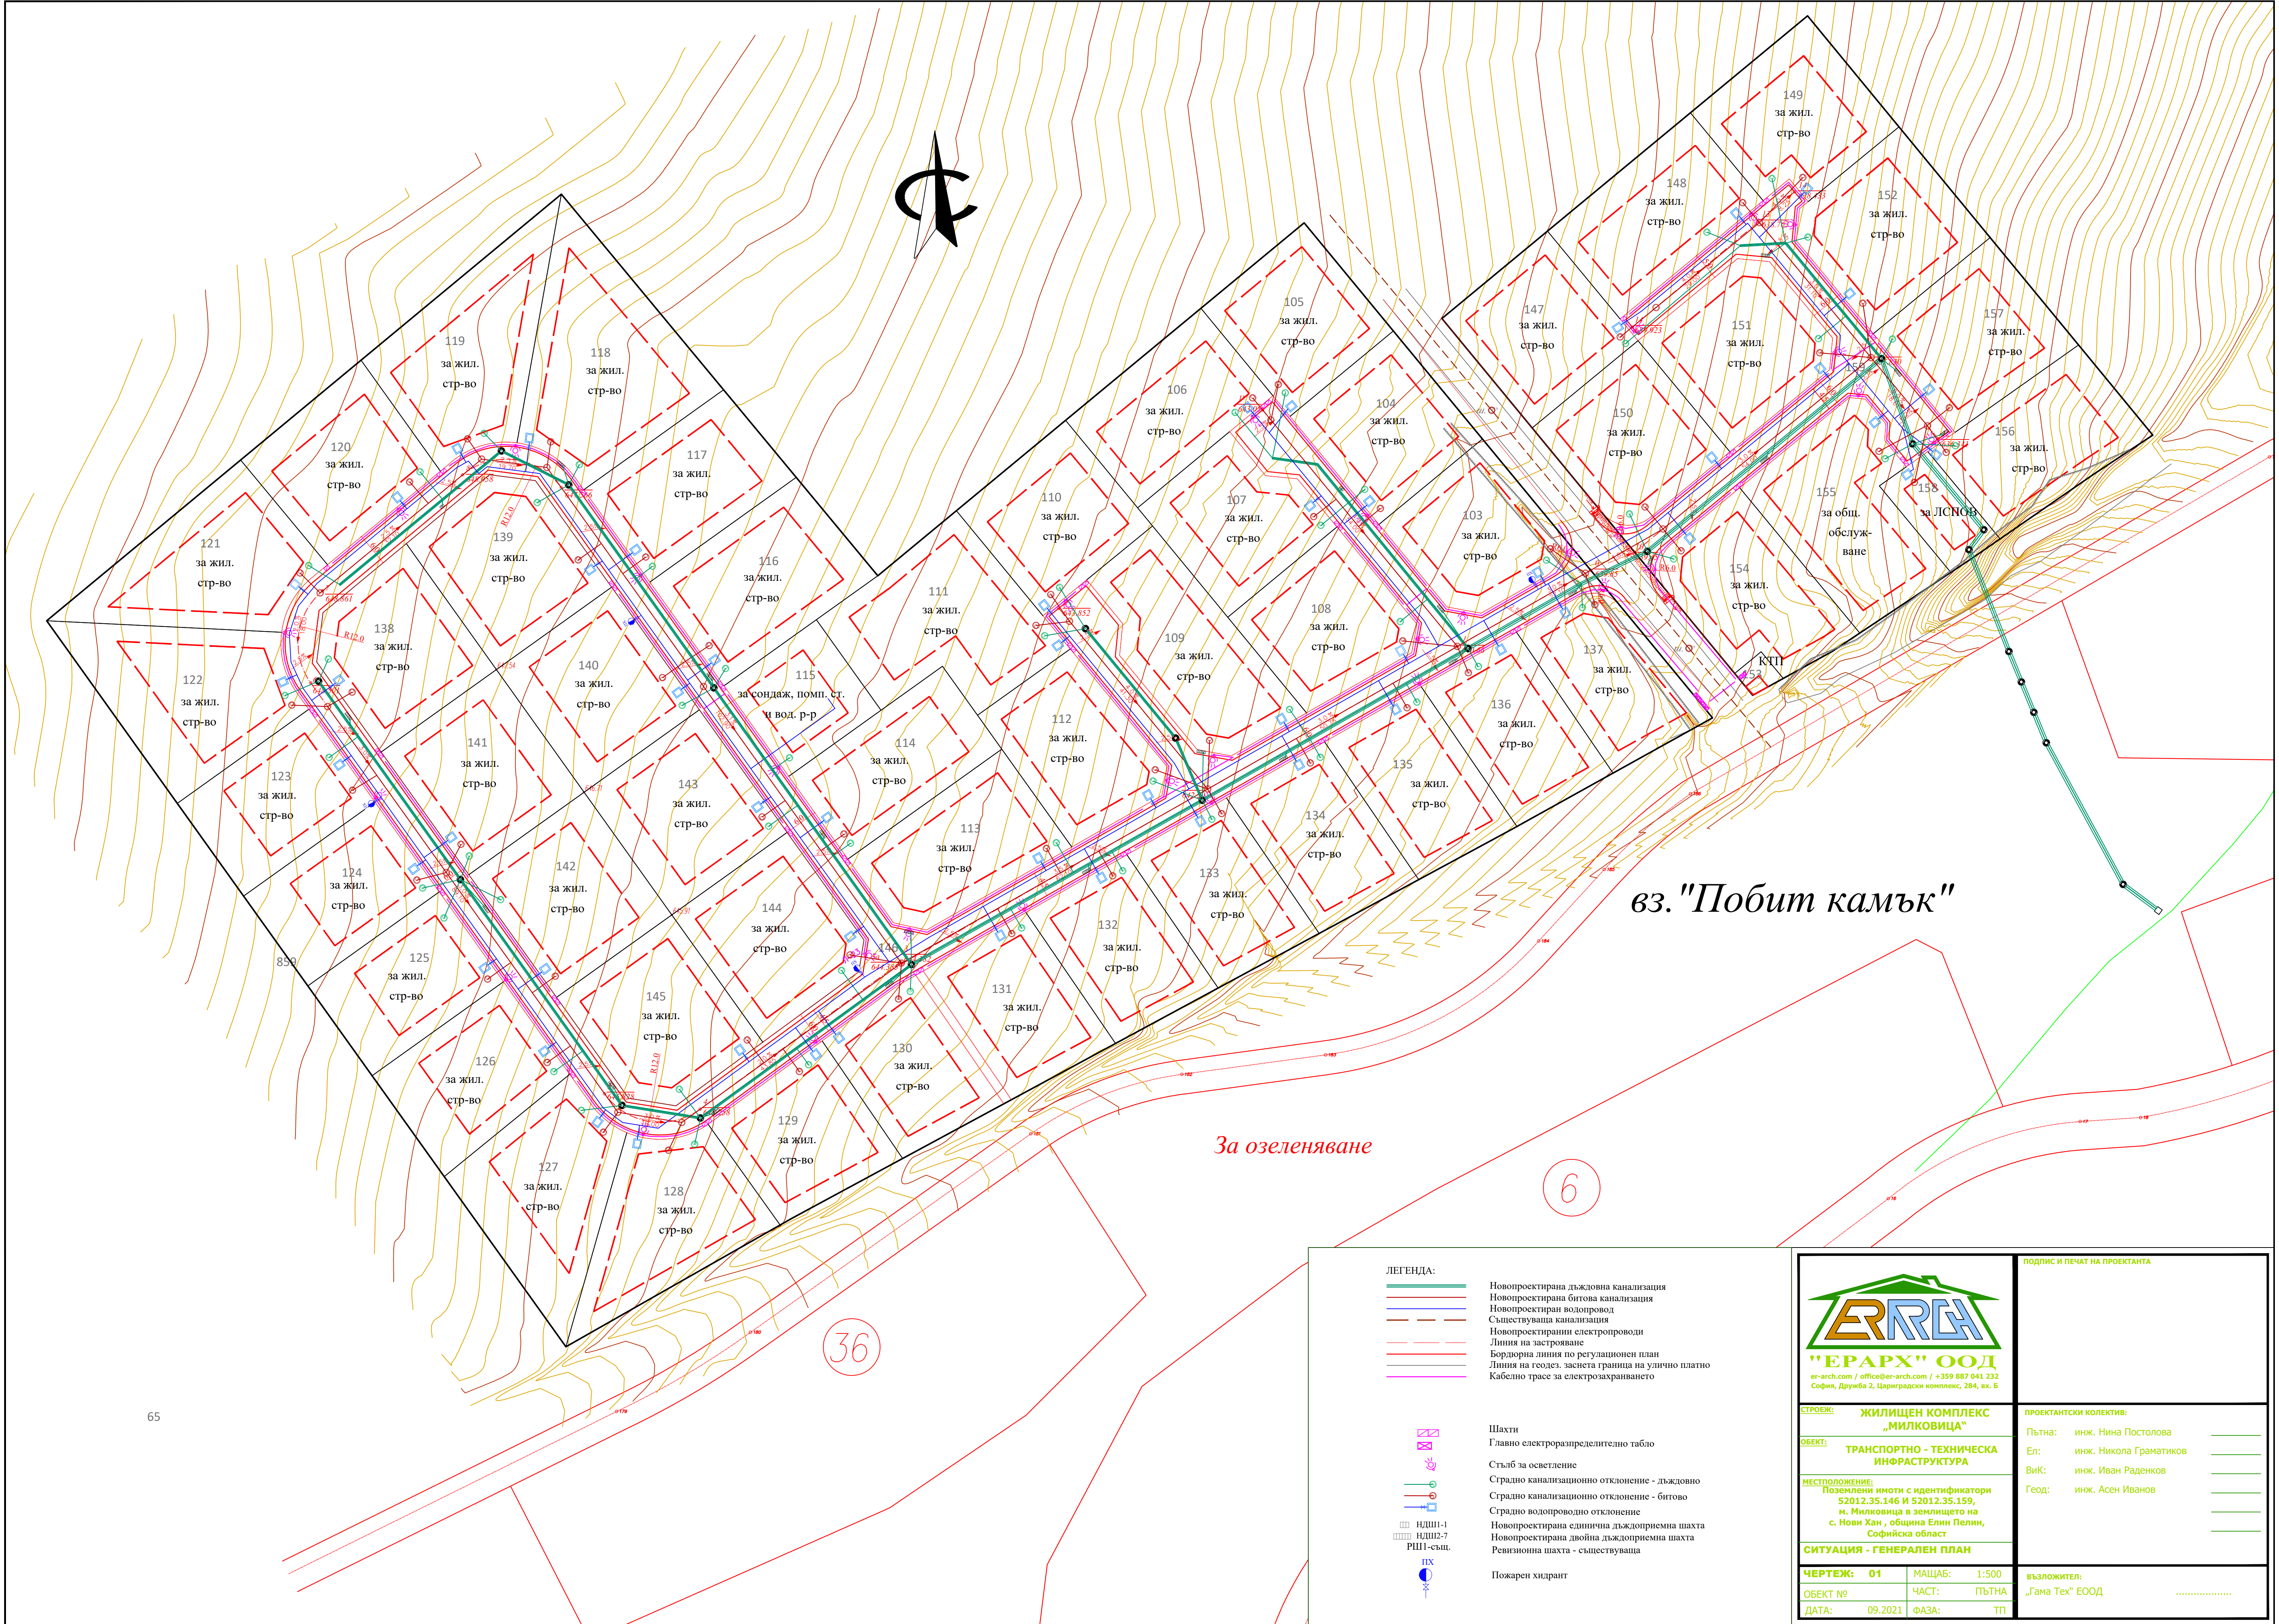

ЛЕГЕНДА:

- Новопроктирана дъждовна канализация
- Новопроктирана битова канализация
- Новопроктиран водопровод
- Съществуваща канализация
- Новопроктирани електропроводи
- Линия на застрояване
- Бордюерна линия по регулационен план
- Линия на геодез. заснета граница на улично платно
- Кабелно трасе за електрозахранването

Шехти

- Главен електроразпределително табло
- Стълб за осветление
- Сградно канализационно отклонение - дъждовно
- Сградно канализационно отклонение - битово
- Сградно водопроводно отклонение
- Новопроктирана единична дъждоприемна шахта
- Новопроктирана двойна дъждоприемна шахта
- Ревизионна шахта - съществуваща

Пожарен хидрант

- НДШ-1
- НДШ-2-7
- РШ-1-съм.
- ПХ



СТРОЕЖ:

ЖИЛИЩЕН КОМПЛЕКС

„МИЛКОВИЦА“

ОБЕКТ:

ТРАНСПОРТНО - ТЕХНИЧЕСКА

ИНФРАСТРУКТУРА

МЕСТОПОЛОЖЕНИЕ:

Поземлени имоти с идентификатори
52012.35.146 и 52012.35.159,
м. Милковица в землището на
с. Нови Хан, община Елин Пелин,
Софийска област

СИТУАЦИЯ - ГЕНЕРАЛЕН ПЛАН

ЧЕРТЕЖ: 01

ОБЕКТ №

МАЩАБ: 1:500

ЧАСТ: ПЪТНА

ФАЗА: ТП

ПОДПИС И ПЕЧАТ НА ПРОЕКТАНТА

ПРОЕКТАНСКИ КОЛЕКТИВ:

Пътна: инж. Нина Постонова

Ел: инж. Никола Граматиков

ВиК: инж. Иван Раденков

Геод: инж. Асен Иванов

ВЪЗЛОЖИТЕЛ:

„Гамма Тех“ ЕООД

.....