


Милковица

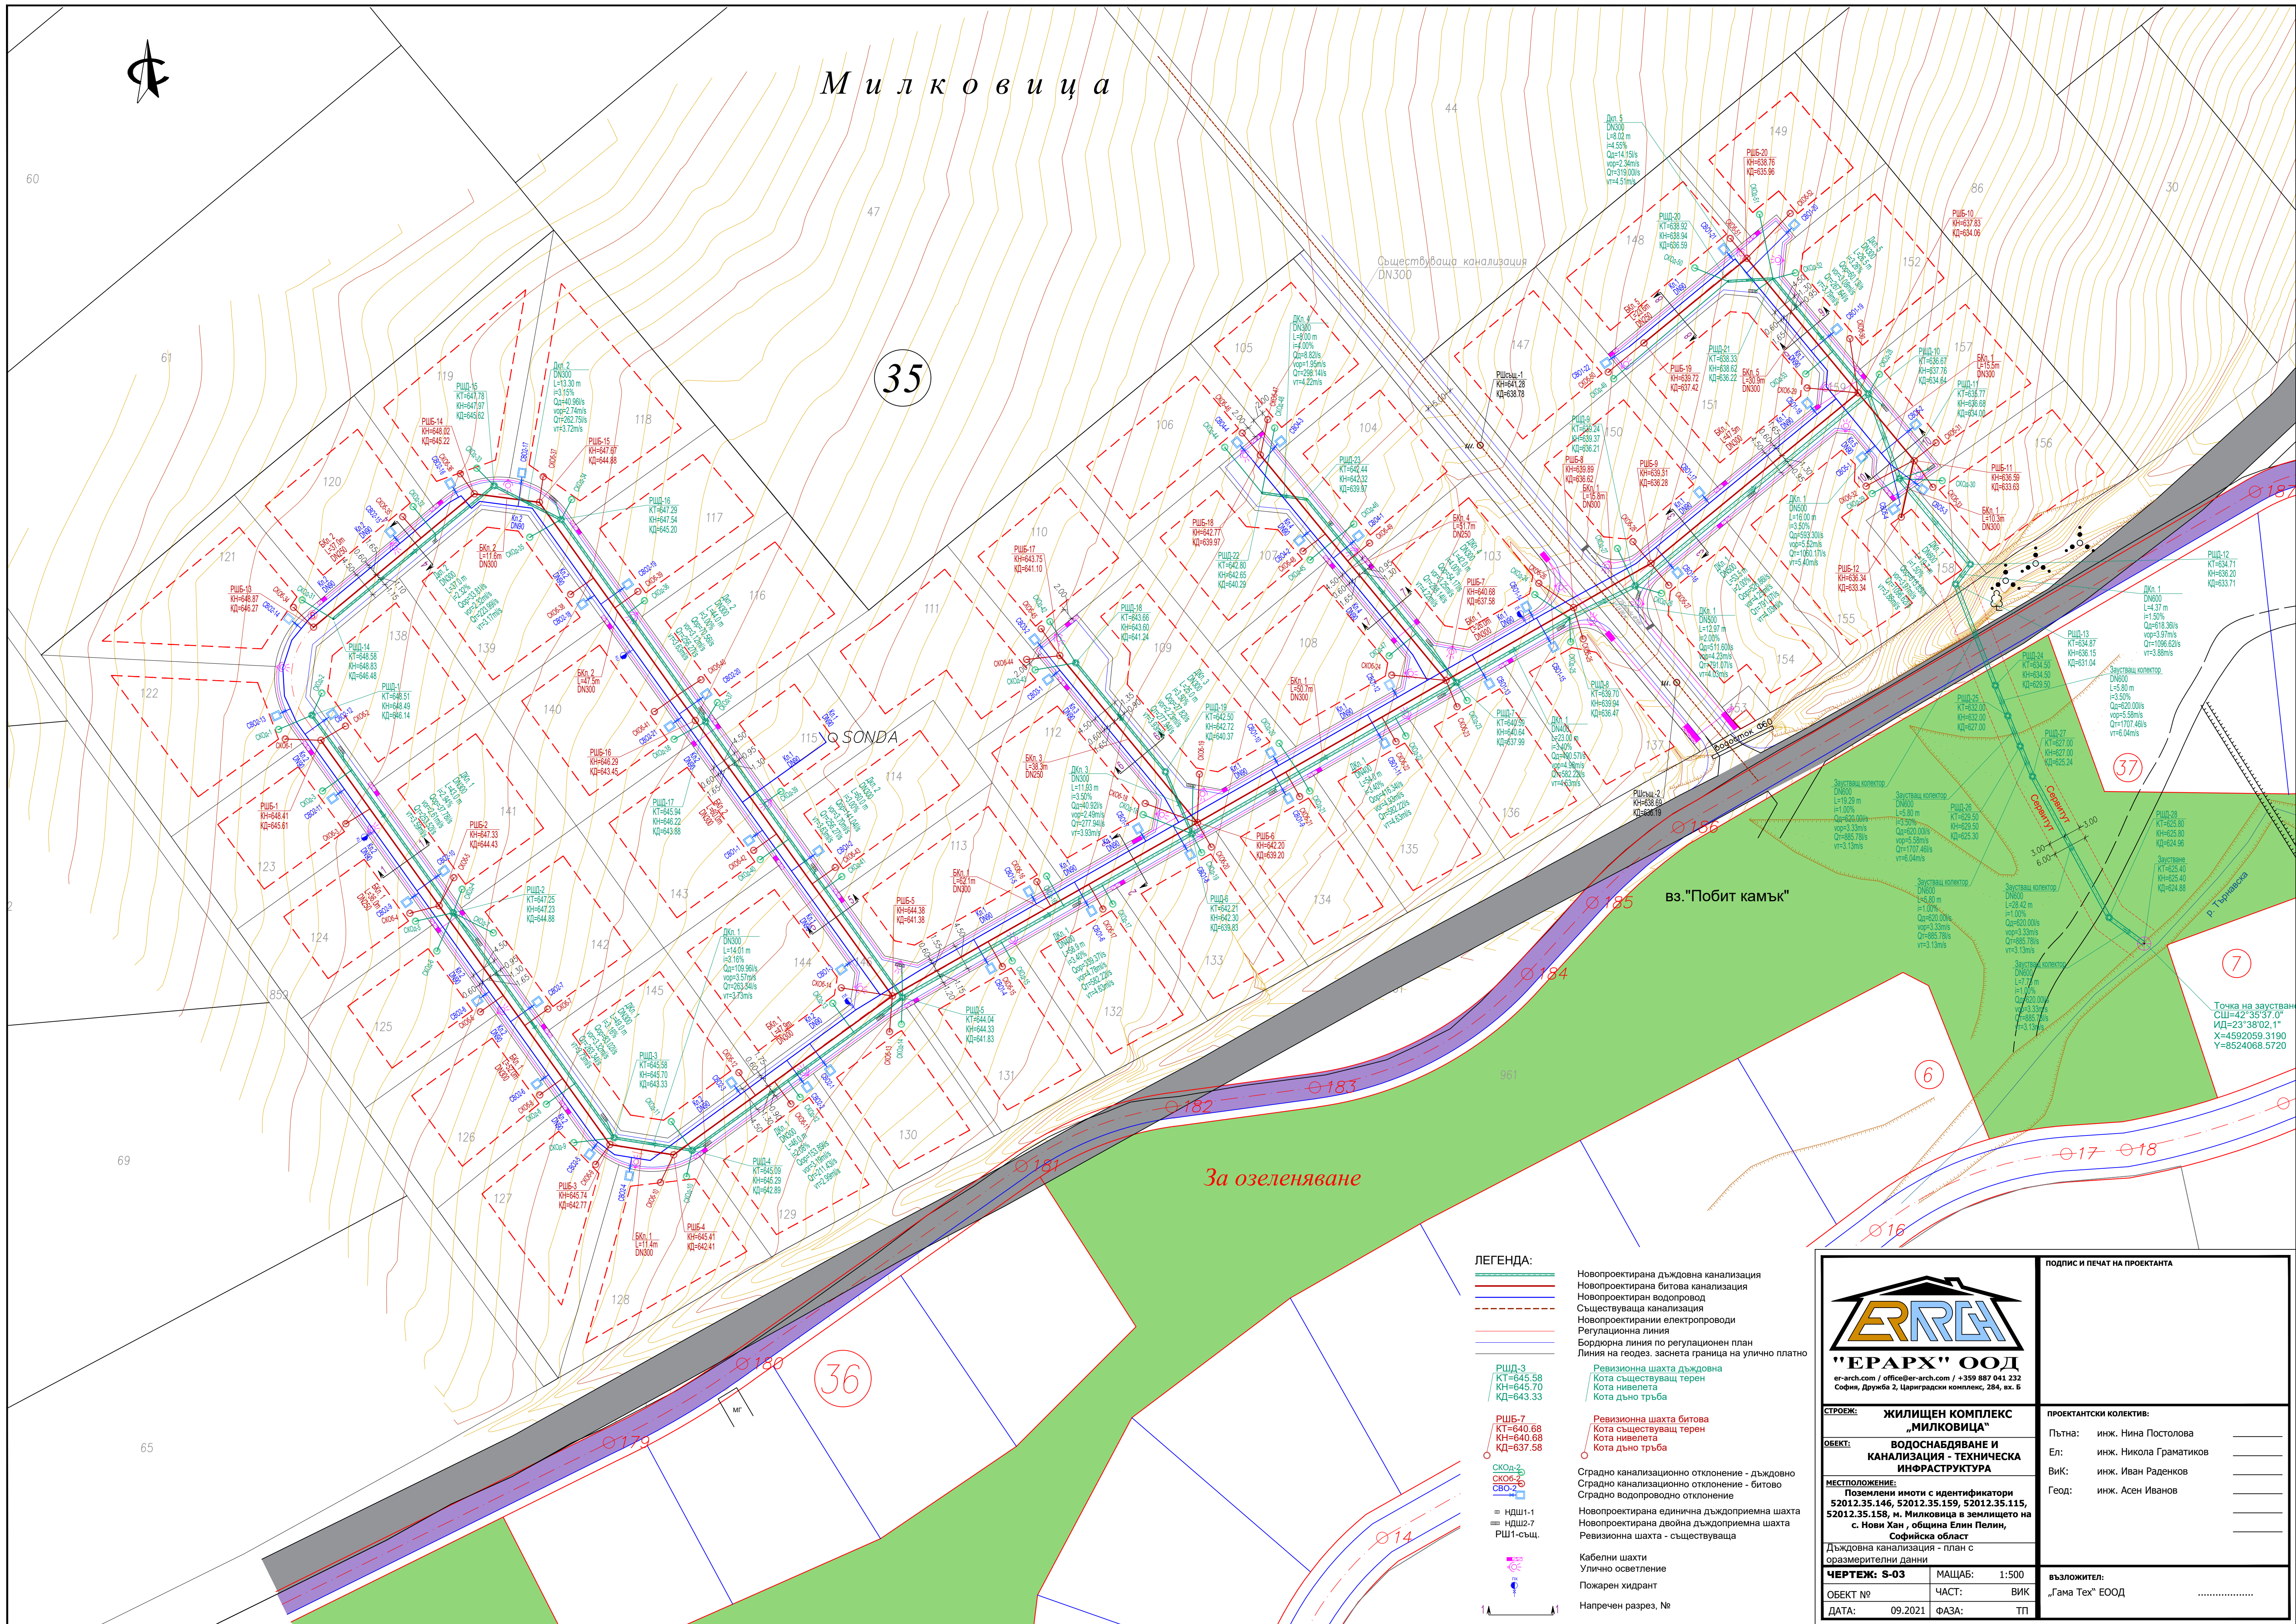

ЛЕГЕНДА:

Новопроектирана дъждовна канализация
Новопроектирана битова канализация
Новопроектиран водопровод
Съществуваща канализация
Новопроектирани електропроводи
Регулационна линия
Бордюерна линия по регуляционен план
Линия на геодез. заснета граница на улично платно

РШД-3
КТ=645.58
КН=645.70
КД=643.33

РШБ-7
КТ=640.68
КН=640.98
КД=637.58

СКОЛ-2
СКОБ-2
СВ-2

НДШ-1-1
НДШ-2
РШ-1-сщ.

Кабелни шахти
Улично осветление
Пожарен хидрант
Напречен разрез, №

Новопроектирана дъждовна канализация
Новопроектирана битова канализация
Новопроектиран водопровод
Съществуваща канализация
Новопроектирани електропроводи
Регулационна линия
Бордюерна линия по регуляционен план
Линия на геодез. заснета граница на улично платно

Ревизионна шахта дъждовна
Кота съществуващ терен
Кота нивелета
Кота дъно тръба

Ревизионна шахта битова
Кота съществуващ терен
Кота нивелета
Кота дъно тръба

Сградно канализационно отклонение - дъждовно
Сградно канализационно отклонение - битово
Сградно водопроводно отклонение
Новопроектирана единична дъждоприсъема шахта
Новопроектирана двойна дъждоприсъема шахта
Ревизионна шахта - съществуваща

Кабелни шахти
Улично осветление
Пожарен хидрант
Напречен разрез, №



СТРОИТЕЛ: ЖИЛИЩЕН КОМПЛЕКС „МИЛКОВИЦА“

ОБЕКТ: ВОДОСНАБДЯВАНЕ И КАНАЛИЗАЦИЯ - ТЕХНИЧЕСКА ИНФРАСТРУКТУРА

МЕСТОПОЛОЖЕНИЕ: Поземлени имоти с идентификатори 52012.35.146, 52012.35.159, 52012.35.115, 52012.35.158, м. Милковица в землището на с. Нови Хан, община Елин Пелин, Софийска област

Дъждовна канализация - план с оразмерителни данни
ЧЕРТЕЖ: S-03
ОБЕКТ №: 52012.35.146, 52012.35.159, 52012.35.115, 52012.35.158
ДАТА: 09.2021

ПРОЕКТАНСКИ КОЛЕКТИВ:
Пътна: инж. Нина Постолева
Ел: инж. Никола Граматиков
Вик: инж. Иван Радеков
Геод: инж. Асен Иванов

ПРОЕКТАНСКИ КОЛЕКТИВ:
Пътна: инж. Нина Постолева
Ел: инж. Никола Граматиков
Вик: инж. Иван Радеков
Геод: инж. Асен Иванов

ПРОЕКТАНСКИ КОЛЕКТИВ:
Пътна: инж. Нина Постолева
Ел: инж. Никола Граматиков
Вик: инж. Иван Радеков
Геод: инж. Асен Иванов

ПРОЕКТАНСКИ КОЛЕКТИВ:
Пътна: инж. Нина Постолева
Ел: инж. Никола Граматиков
Вик: инж. Иван Радеков
Геод: инж. Асен Иванов