


Милковица

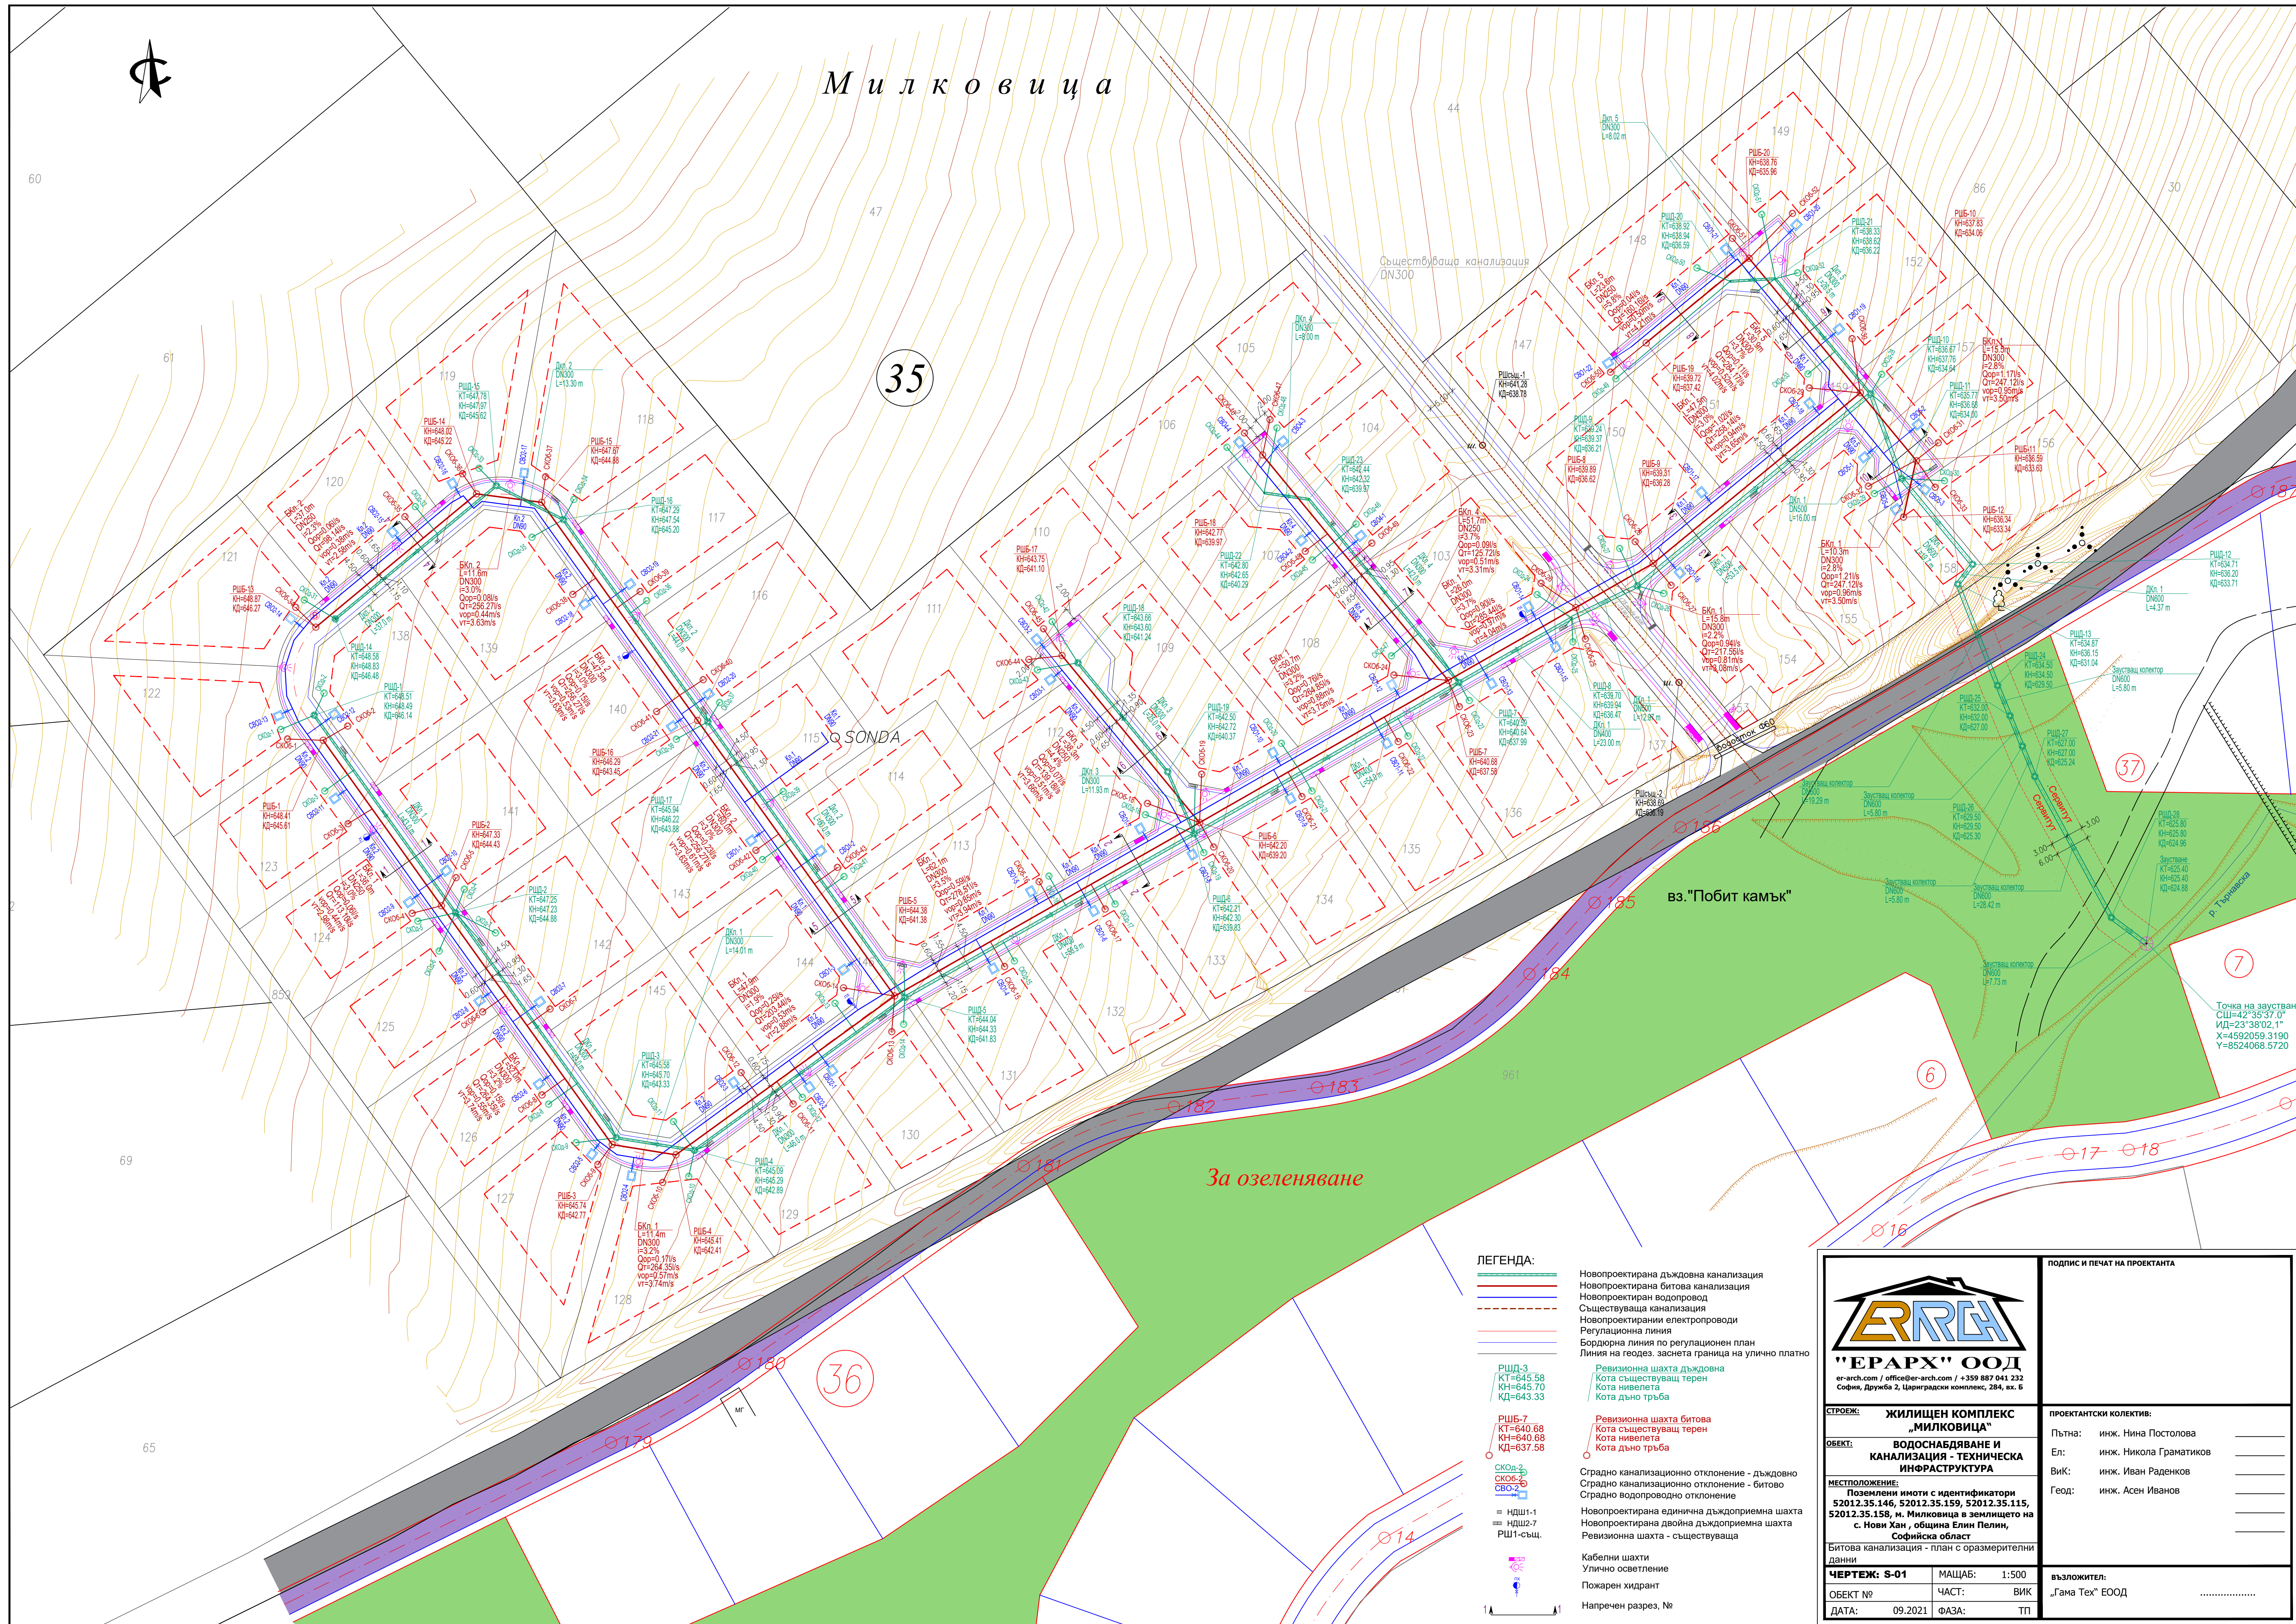

ЛЕГЕНДА:

- Новопроектирана дъждовна канализация
- Новопроектирана битова канализация
- Новопроектиран водопровод
- Съществуваща канализация
- Новопроектирани електропроводи
- Регулационна линия
- Бордюрна линия по регулационен план
- Линия на геодез. заснета граница на улично платно
- Ревизионна шахта дъждовна
- Кота съществуващ терен
- Кота нивелета
- Кота дъно тръба
- Ревизионна шахта битова
- Кота съществуващ терен
- Кота нивелета
- Кота дъно тръба
- Сградно канализационно отклонение - дъждовно
- Сградно канализационно отклонение - битово
- Сградно водопроводно отклонение
- Новопроектирана единична дъждоприемна шахта
- Новопроектирана двойна дъждоприемна шахта
- Ревизионна шахта - съществуваща
- Кабелни шахти
- Улично осветление
- Пожарен хидрант
- Напречен разрез, №



"ЕРАРХ" ООД
er-arch.com / office@er-arch.com / +359 887 041 232
София, Дружба 2, Цариградски комплекс, 284, вх. Б

СТРОЕЖ: ЖИЛИЩЕН КОМПЛЕКС
"МИЛКОВИЦА"
ОБЕКТ: ВОДОСНАБДЯВАНЕ И
КАНАЛИЗАЦИЯ - ТЕХНИЧЕСКА
ИНФРАСТРУКТУРА

МЕСТОПОЛОЖЕНИЕ:
Поземлени имоти с идентификатори
52012.35.146, 52012.35.159, 52012.35.115,
52012.35.158, м. Милковица в землището на
с. Нови Хан, община Елин Пелин,
Софийска област

Битова канализация - план с оразмерителни
данни
ЧЕРТЕЖ: S-01
ОБЕКТ №
ДАТА: 09.2021

МАЩАБ: 1:500
ЧАСТ: ВИК
ФАЗА: ТП

ПОДСИГ И ПЕЧАТ НА ПРОЕКТАНТА

ПРОЕКТАНСКИ КОЛЕКТИВ:

Пътна: инж. Нина Постолева
Ел: инж. Никола Граматиков
Вик: инж. Иван Радевков
Геод: инж. Асен Иванов

ВЪЗЛОЖИТЕЛ:

„Гамма Тех“ ЕООД