


Милковица

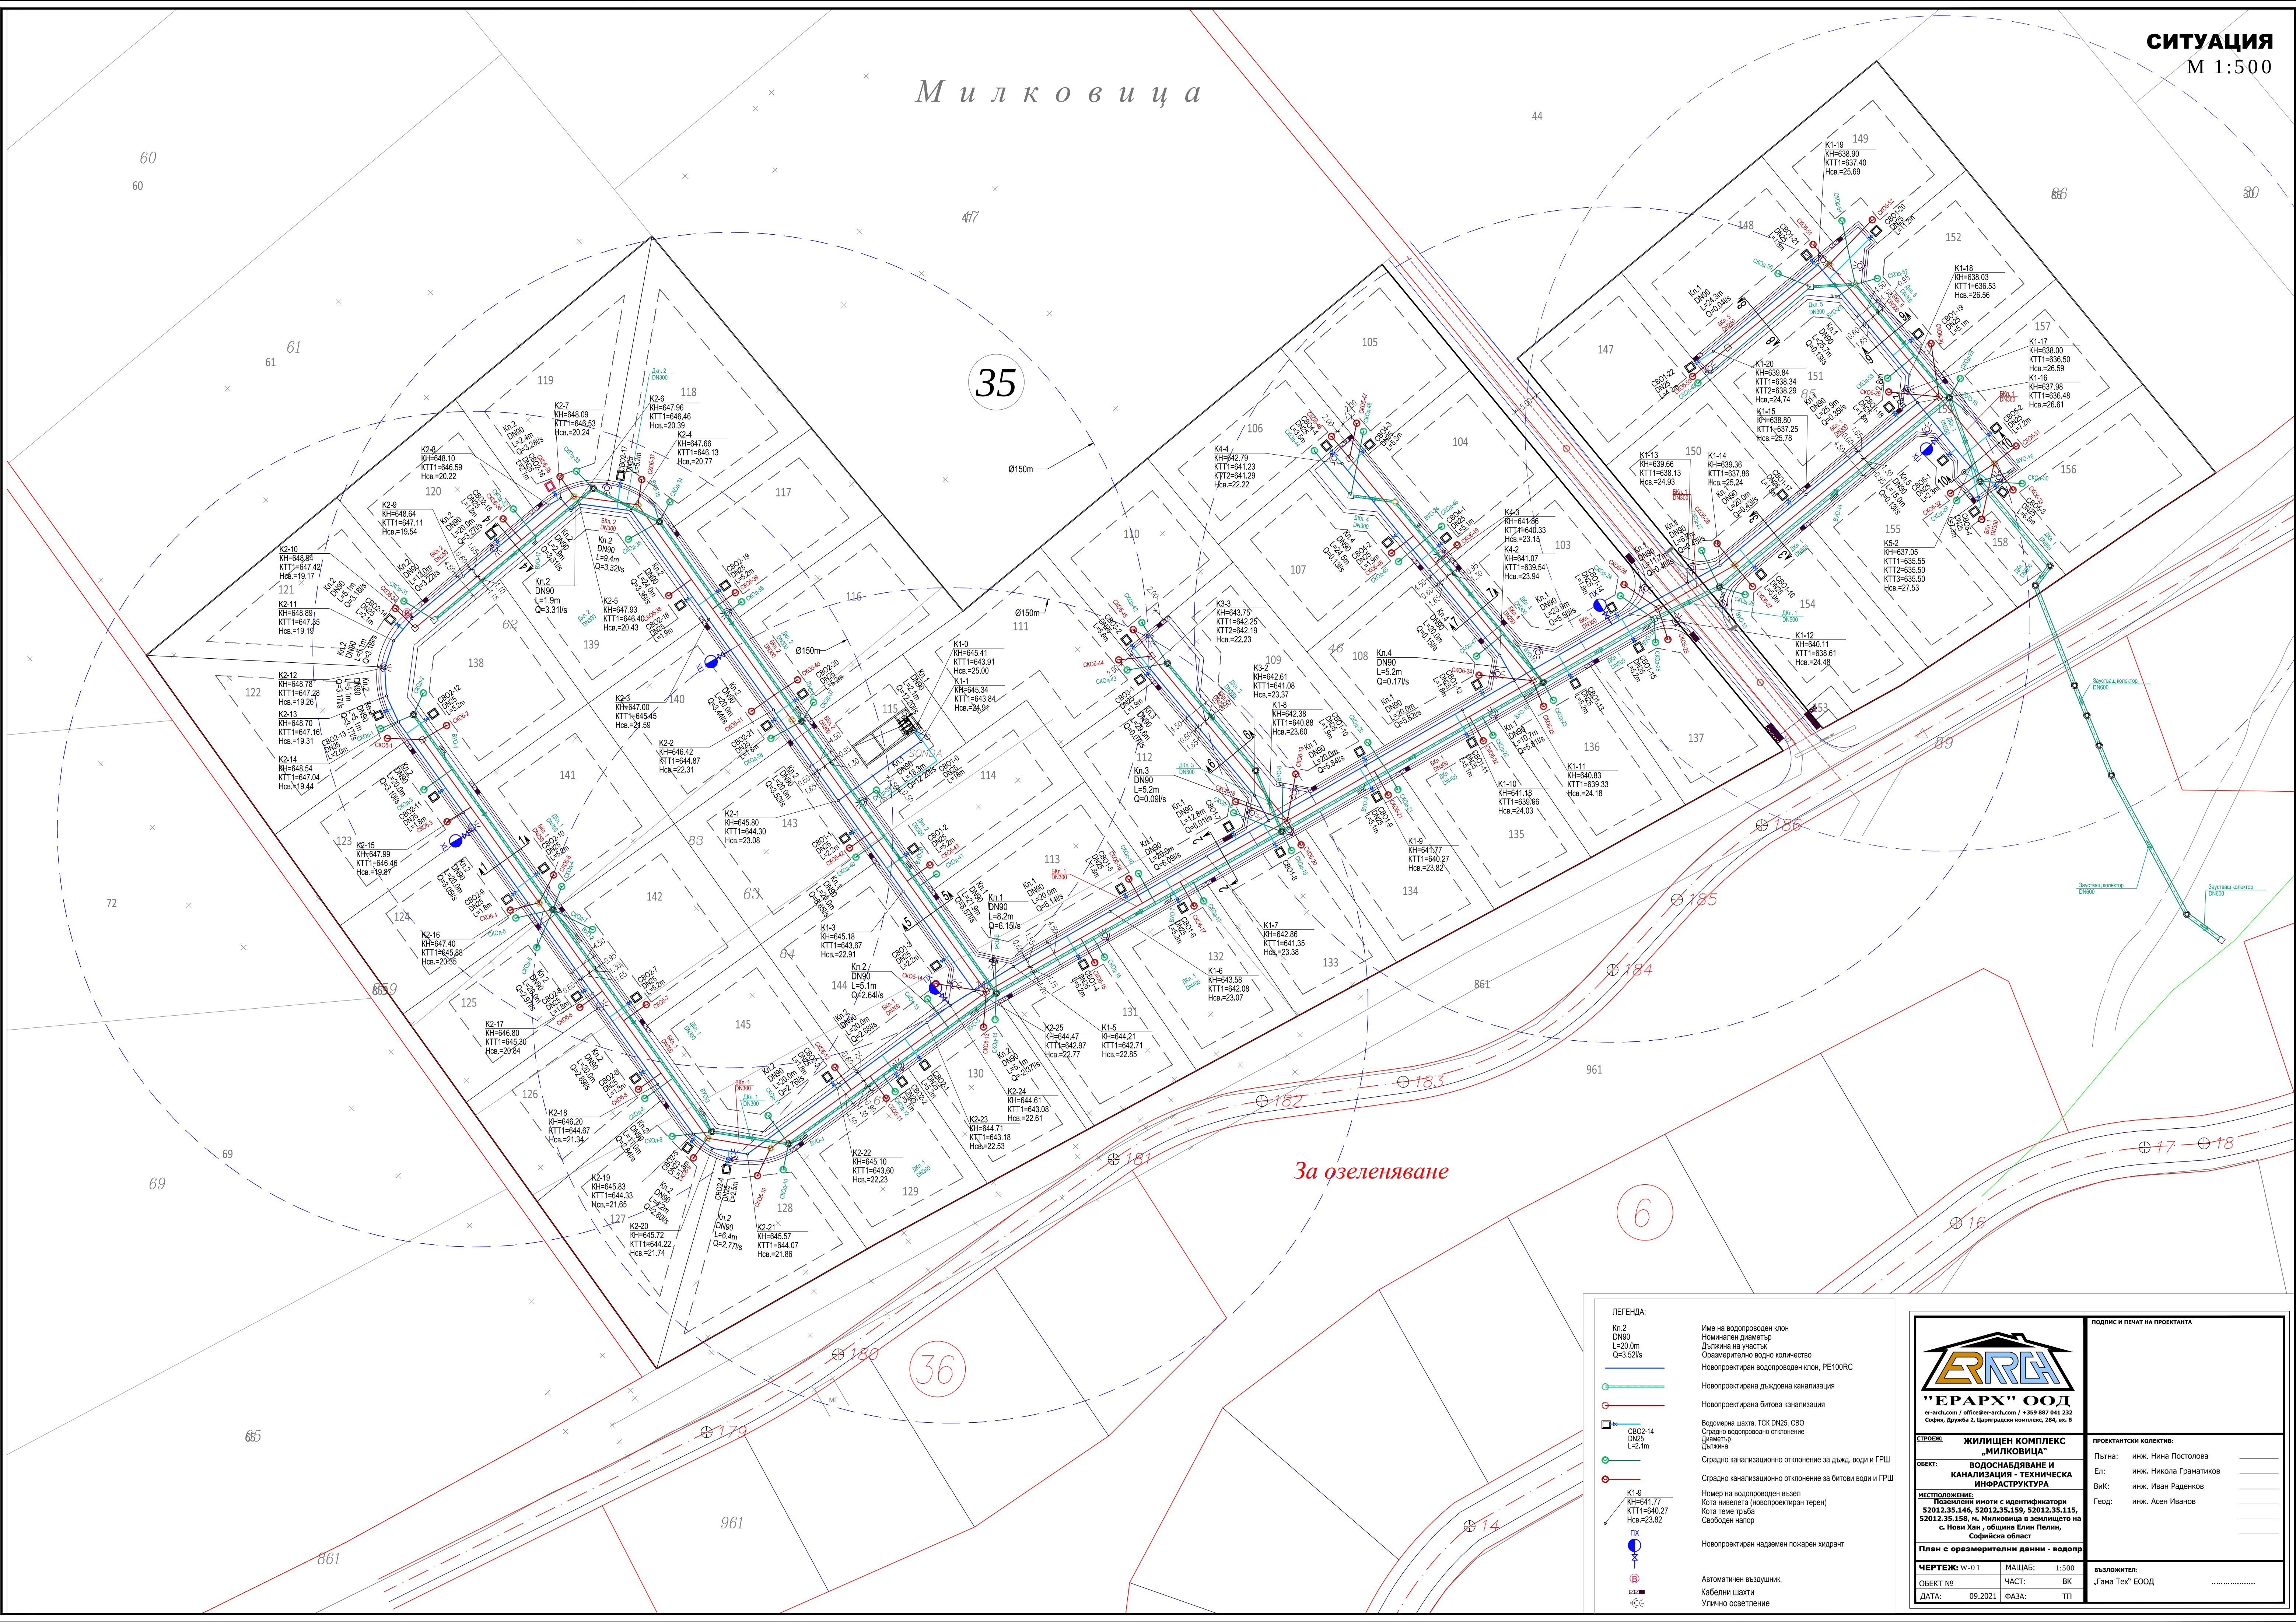

ЛЕГЕНДА:	
Kn.2 DN80 L=20.0m Q=3.52l/s	Име на водопроводен клон Номинален диаметър Дължина на участък Оразмерително водно количество Новопроктиран водопроводен клон, PE100RC
—	Новопроктирана дъждовна канализация
—	Новопроктирана битова канализация
□ CB02-14 DN25 L=2.1m	Водмерна шахта, ТСН DN25, СВО Сградно водопроводно отопление Двухъгълно Щитово
—	Сградно канализационно отклонение за дъжд, води и ГРШ
—	Сградно канализационно отклонение за битови води и ГРШ
K1-9 KH=641.77 KTT1=640.27 Hca=23.82	Номер на водопроводен възел Кота нивелета (новопроктиран терен) Кота тече тръба Свободен напор
—	Новопроктиран надземен пожарен хидрант
—	Автоматичен въздушник, Кабелни шахти Улично осветление



"ЕРАРХ" ООД
en@epph.com / info@epph.com / +359 987 041 323
София, Дружба 2, Централен комплекс, 284, ет. 6

ПРОЕКТАНСКИ КОЛЛЕКТИВ:

Пътна: инж. Нина Постолева
Ел: инж. Никола Граматиков
Вик: инж. Иван Раденов
Геод: инж. Асен Иванов

ПРОЕКТАНСКИ КОЛЛЕКТИВ:

Пътна: инж. Нина Постолева
Ел: инж. Никола Граматиков
Вик: инж. Иван Раденов
Геод: инж. Асен Иванов

ПРОЕКТАНСКИ КОЛЛЕКТИВ:

Пътна: инж. Нина Постолева
Ел: инж. Никола Граматиков
Вик: инж. Иван Раденов
Геод: инж. Асен Иванов

ЖИЛИЩЕН КОМПЛЕКС "МИЛКОВИЦА"	
ВОДОСНАБДЯВАНЕ И КАНАЛИЗАЦИЯ. ТЕХНИЧЕСКА ИНФРАСТРУКТУРА	
МЕСТОПОЛОЖЕНИЕ: Позволен кюит с идентификатори 52012.35.146, 52012.35.159, 52012.35.115, 52012.35.158, м. Милковица в землището на с. Нови Хан, община Елин Пелин, Софийска област	
План с оразмерителни данни - водоп.	
ЧЕРТЕЖ: W-01	МАЩАБ: 1:500
ОБЕКТ: №	ЧАСТ: ВК
ДАТА: 09.2021	ФАЗА: ТП
ВЪЗЛОЖИТЕЛ: „Гаматех“ ЕООД	